


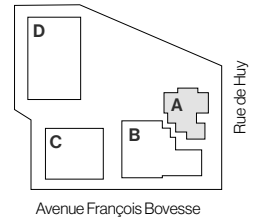

Bâtiment

A



APP. A3

Type d'appartement
2 chambres


Niveau appartement
1^{er} étage

Superficie appartement
81.7 m²

Superficie terrasse
9.1 m²

Superficie jardin
-

Superficie cave
12.3 m²

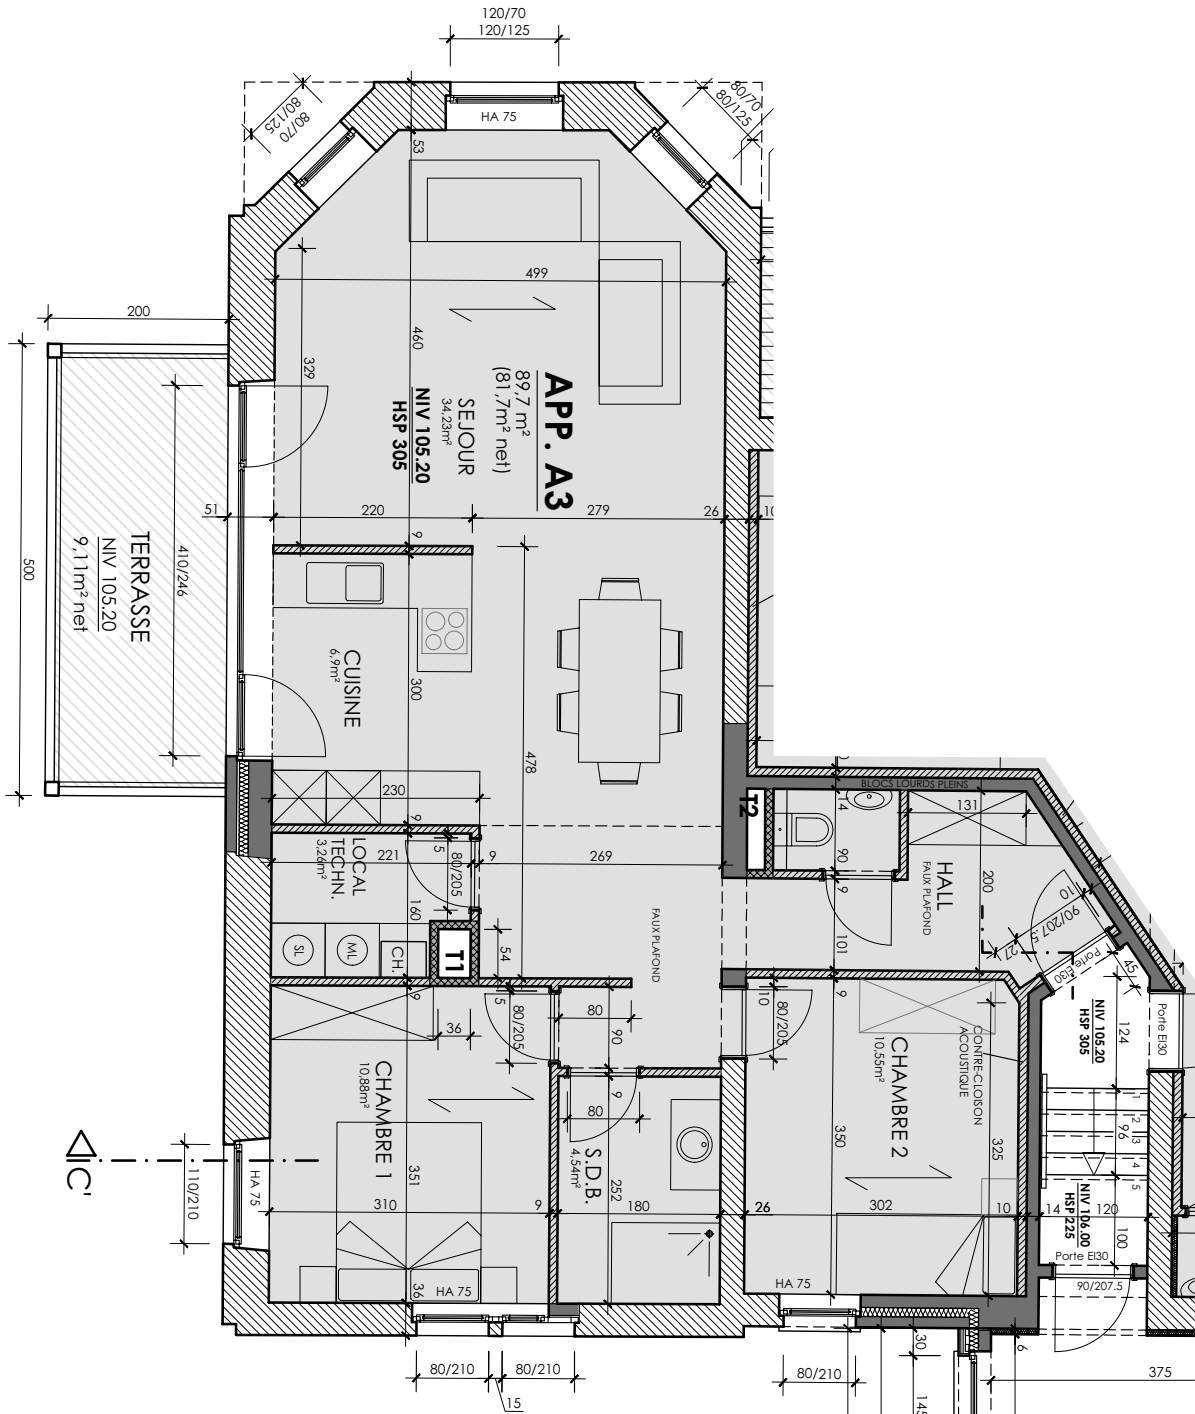

Des modifications sont susceptibles d'être apportées à ce plan en fonction des nécessités de la réalisation. Les surfaces des appartements et les dimensions des équipements ainsi que le mobilier sont donnés à titre indicatif et non-contractuel.