


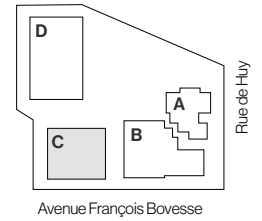

Bâtiment

C



APP. C6

Type d'
appartement
3 chambres



Niveau
appartement
1^{er} étage

Superficie
appartement
102.2 m²

Superficie
terrasse
6.6 m²

Superficie
jardin
-

Superficie
cave
35.8 m²

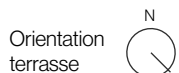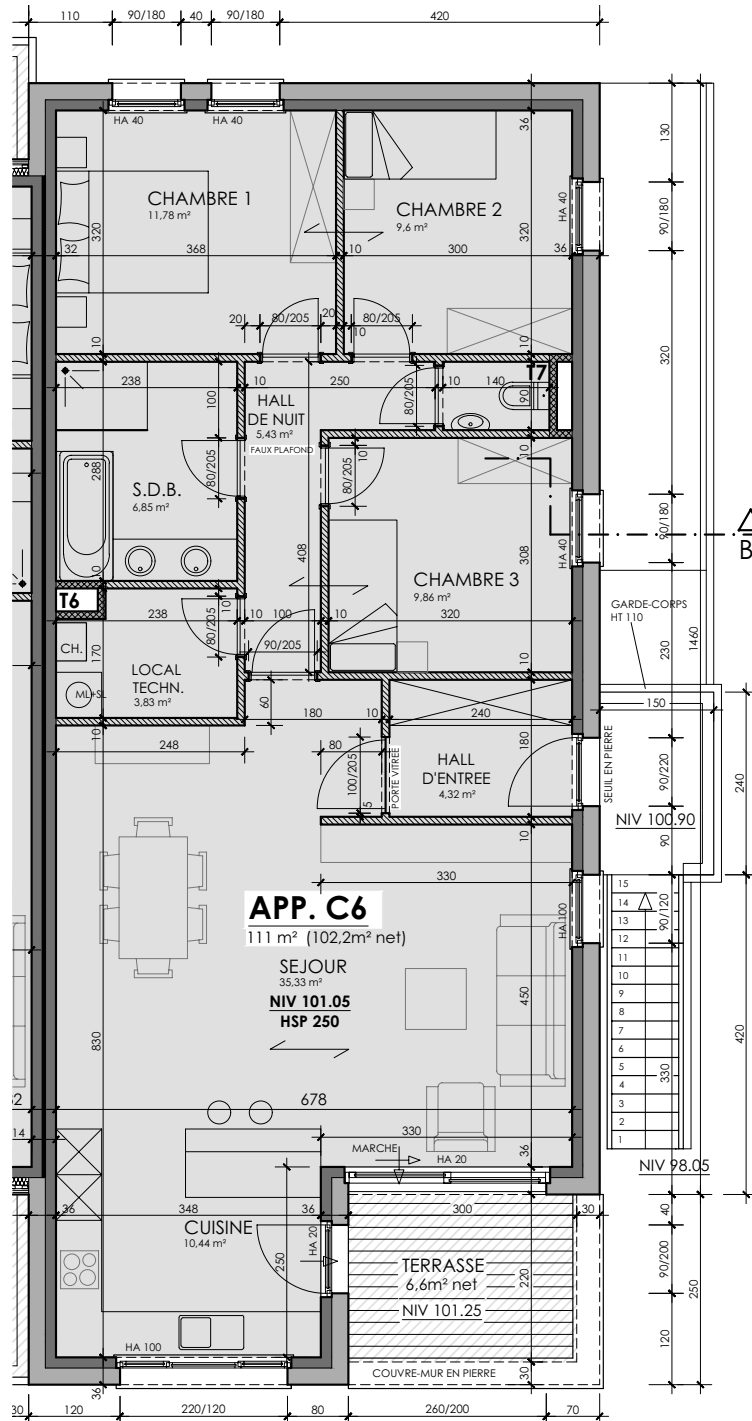

Des modifications sont susceptibles d'être apportées à ce plan en fonction des nécessités de la réalisation. Les surfaces des appartements et les dimensions des équipements ainsi que le mobilier sont donnés à titre indicatif et non-contractuel.