


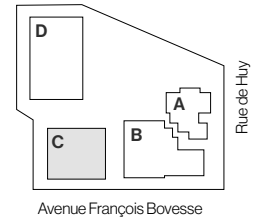

Bâtiment

**C**



# APP. C9

Type d'appartement  
**2 chambres**


Niveau appartement  
**3<sup>e</sup> étage**

Superficie appartement  
**88.1 m<sup>2</sup>**

Superficie terrasse  
**47.3 m<sup>2</sup>**

Superficie jardin  
**-**

Superficie cave  
**20.3 m<sup>2</sup>**

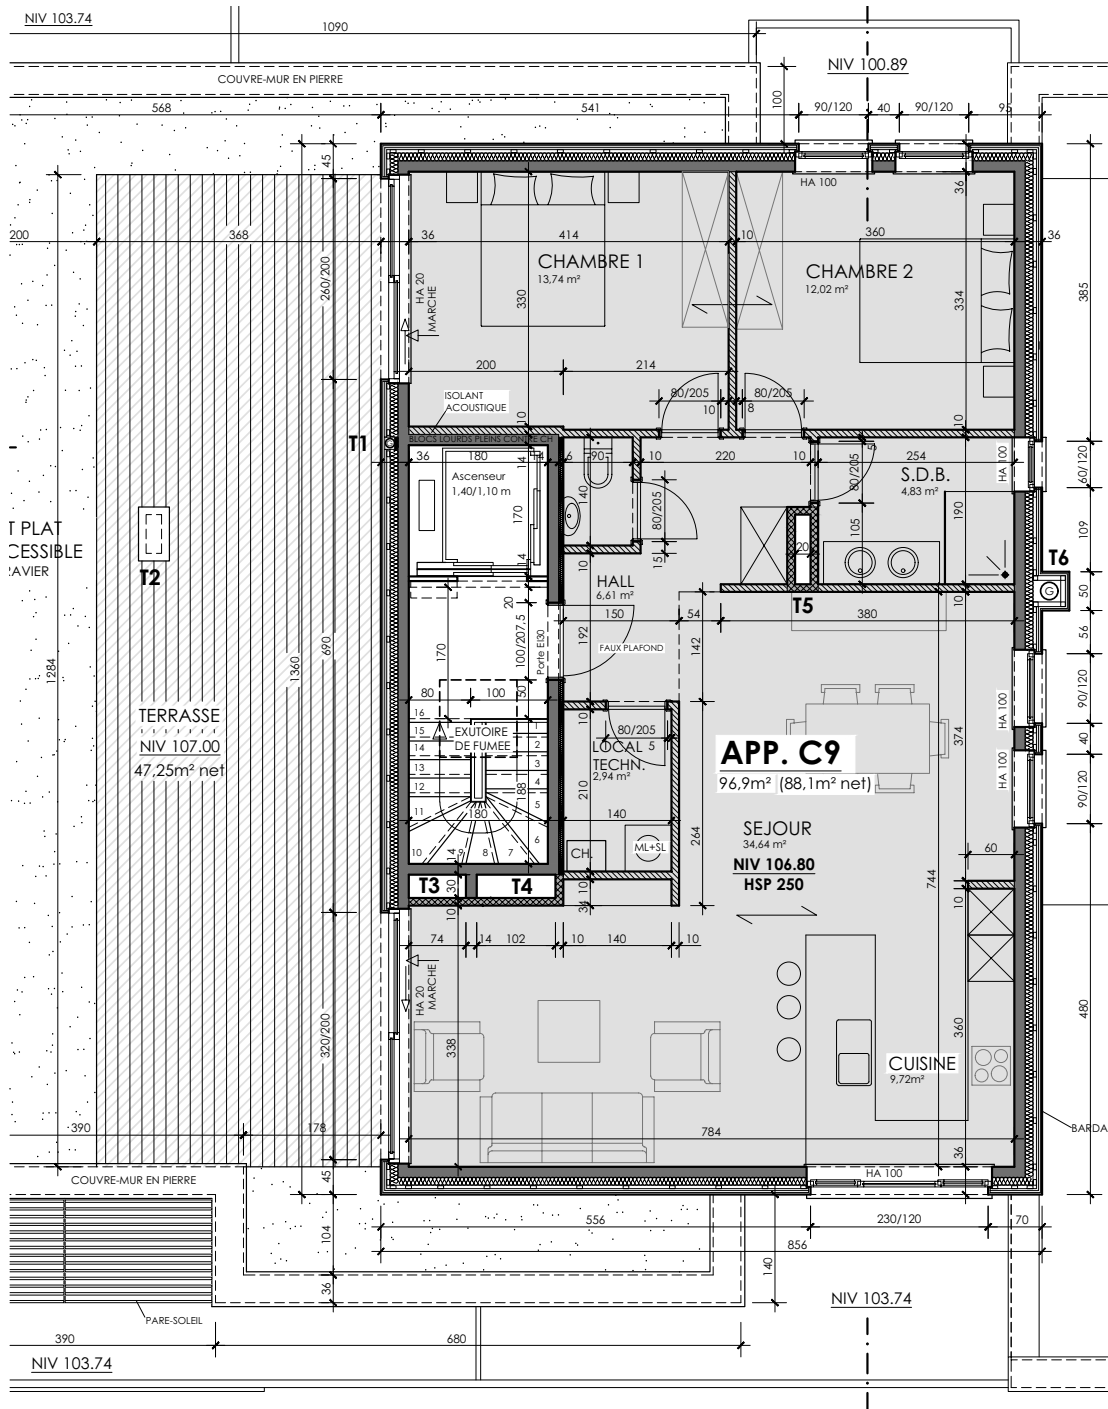

Des modifications sont susceptibles d'être apportées à ce plan en fonction des nécessités de la réalisation. Les surfaces des appartements et les dimensions des équipements ainsi que le mobilier sont donnés à titre indicatif et non-contractuel.