


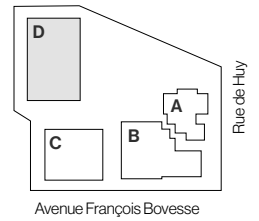

Bâtiment

**D**



# APP. D10

Type d'appartement

**2 chambres**

Niveau appartement

**2<sup>e</sup> étage**

Superficie appartement

**88 m<sup>2</sup>**

Superficie terrasse



**8.4 m<sup>2</sup>**

Superficie jardin

-

Superficie cave

**21.6 m<sup>2</sup>**

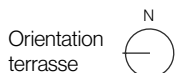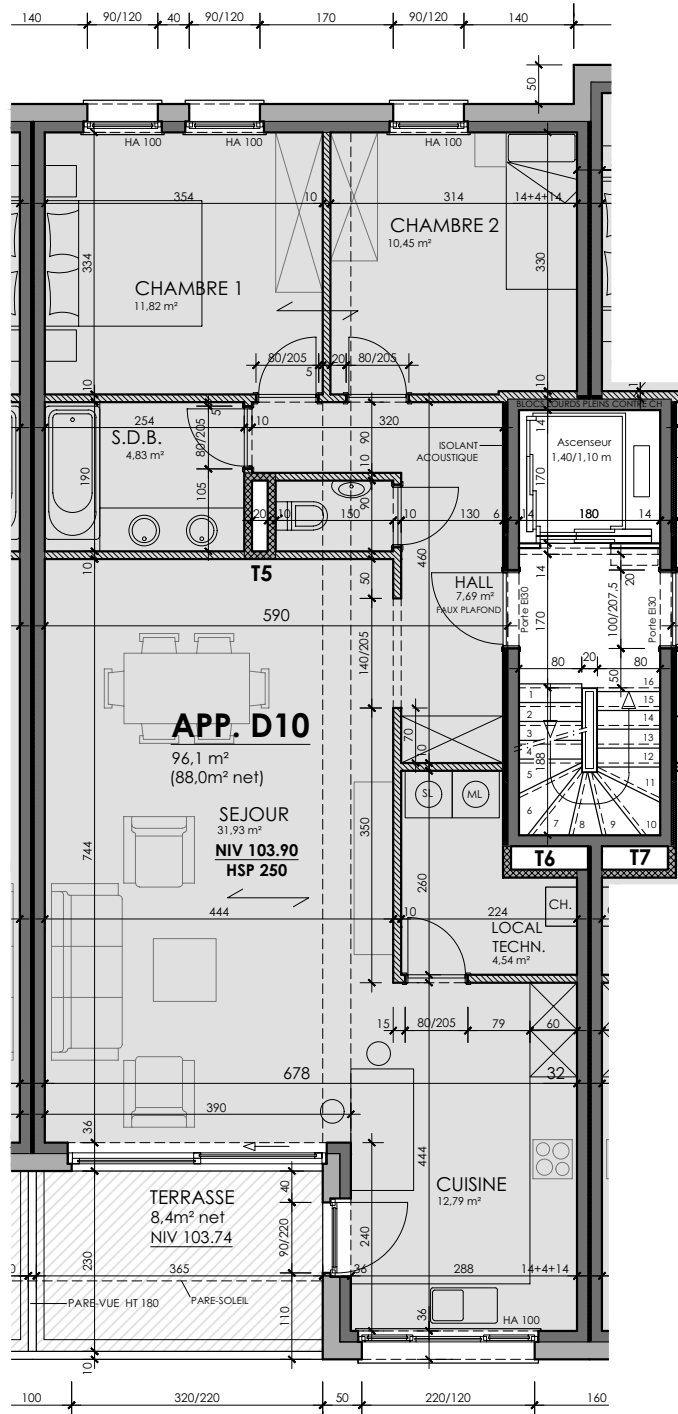

Des modifications sont susceptibles d'être apportées à ce plan en fonction des nécessités de la réalisation. Les surfaces des appartements et les dimensions des équipements ainsi que le mobilier sont donnés à titre indicatif et non-contractuel.