


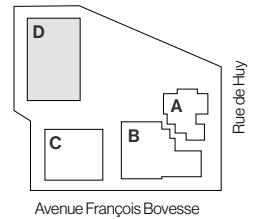

Bâtiment

D



APP. D12

Type d' appartement
3 chambres


Niveau appartement
3^e étage

Superficie appartement
146.6 m²


Superficie terrasse (1)
94 m²

Superficie terrasse (2)
8.7 m²

Superficie cave
36.8 m²

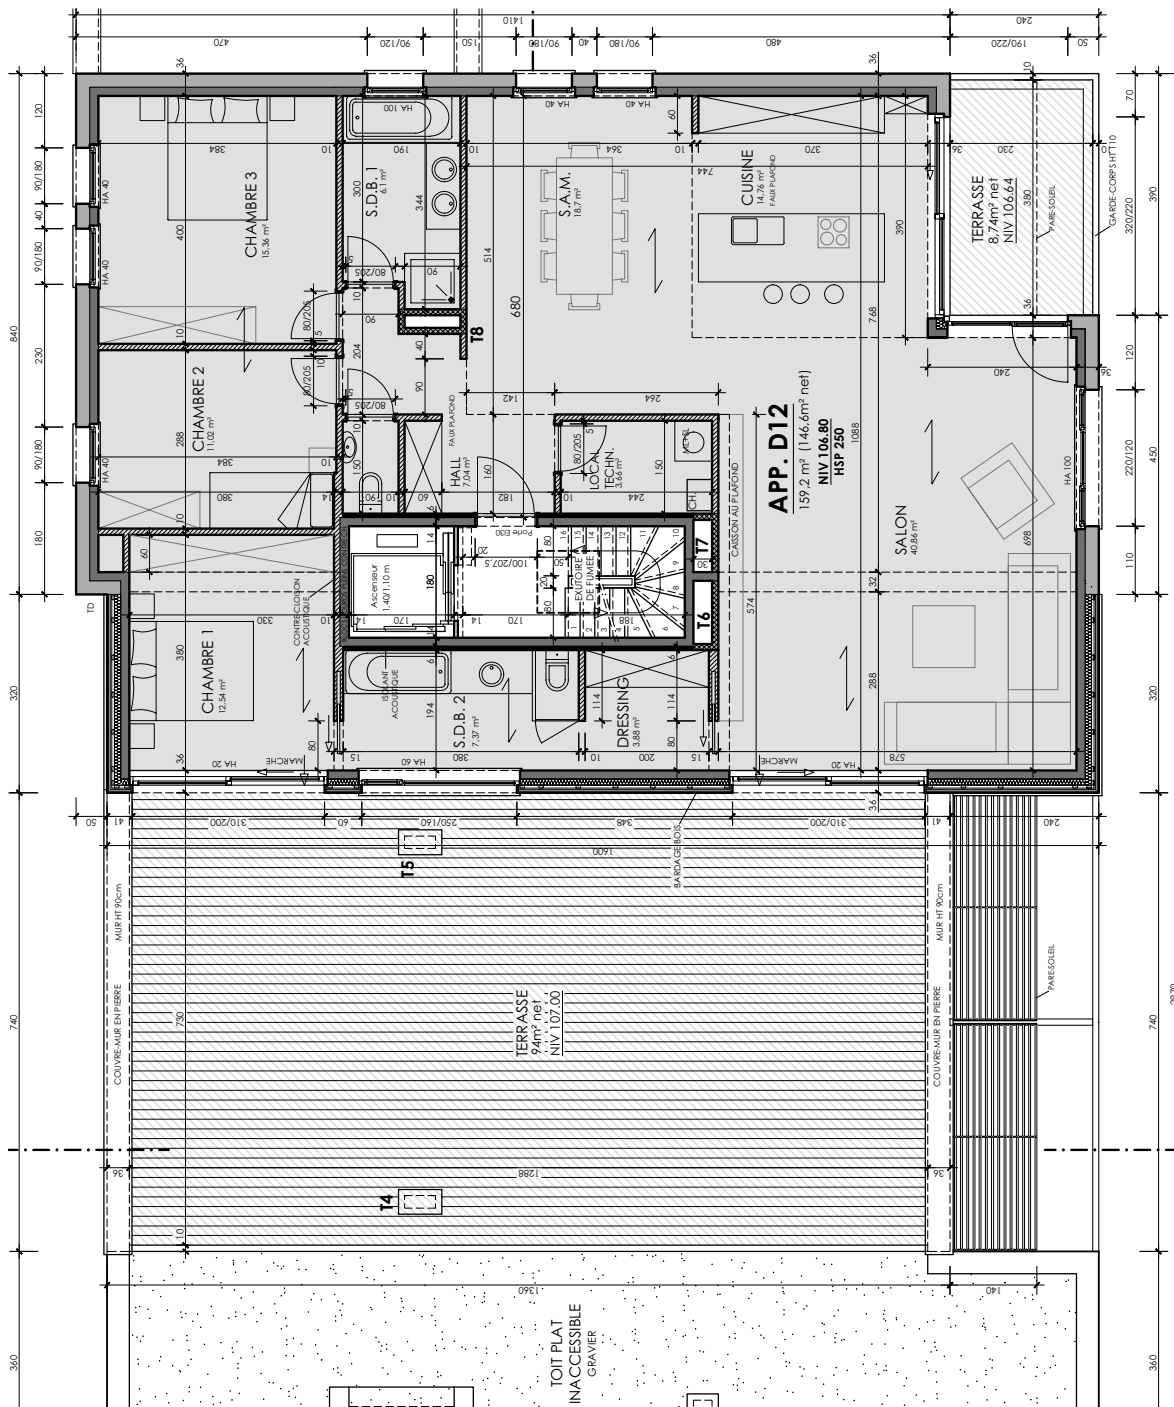

Orientation
terrasse

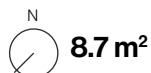

Des modifications sont susceptibles d'être apportées à ce plan en fonction des nécessités de la réalisation. Les surfaces des appartements et les dimensions des équipements ainsi que le mobilier sont donnés à titre indicatif et non-contractuel.