

# APP. D2

Type d'  
appartement  
**2 chambres**


Niveau  
appartement  
**RDC**

Superficie  
appartement  
**88 m<sup>2</sup>**

Superficie  
terrasse  
**11.1 m<sup>2</sup>**

Superficie  
jardin  
**83.1 m<sup>2</sup>**

Superficie  
cave  
**30.5 m<sup>2</sup>**

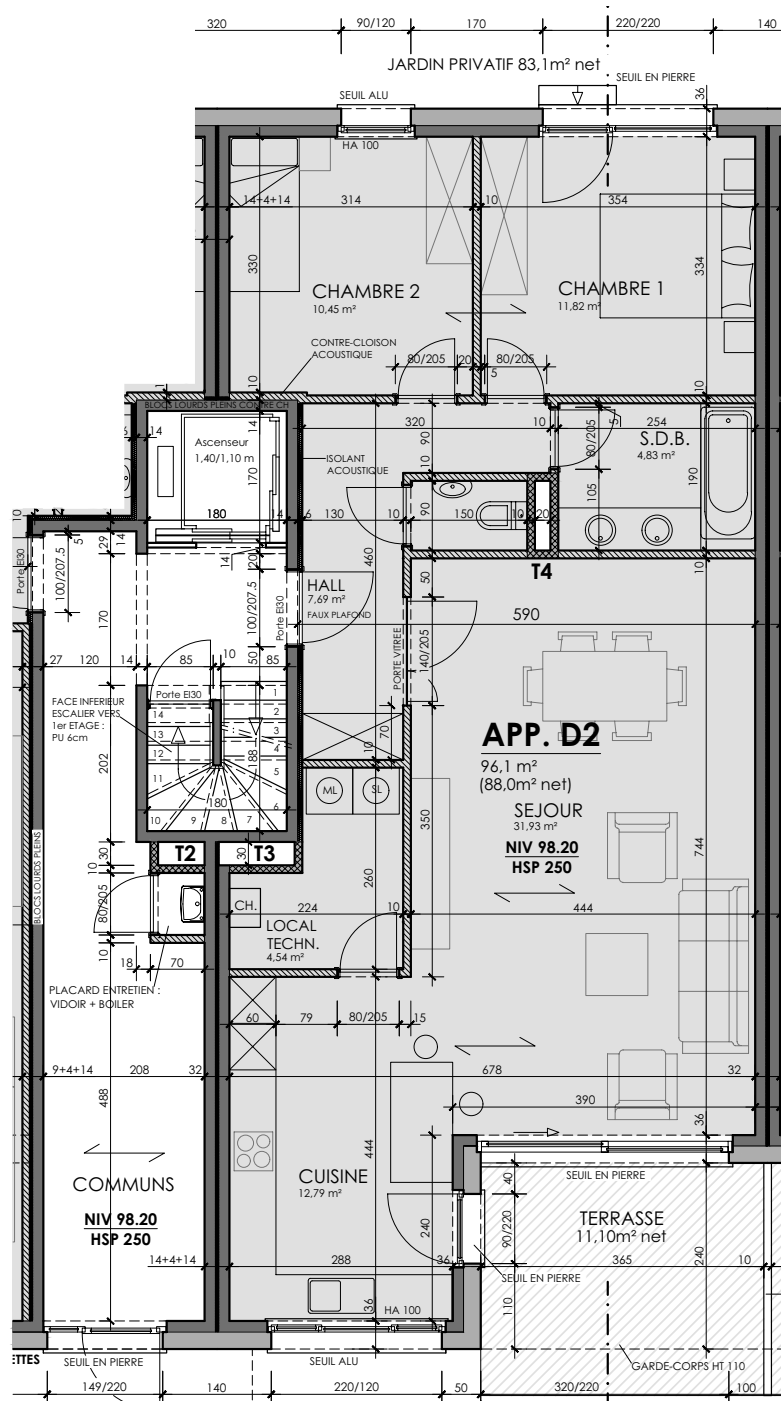

Orientation  
terrasse

