


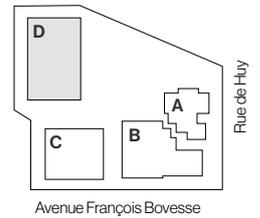


Bâtiment
D



APP. D6

Type d'appartement	Niveau appartement	Superficie appartement	Superficie terrasse	Superficie jardin	Superficie cave
2 chambres	1^{er} étage	88 m²	8.4 m²	-	24.7 m²

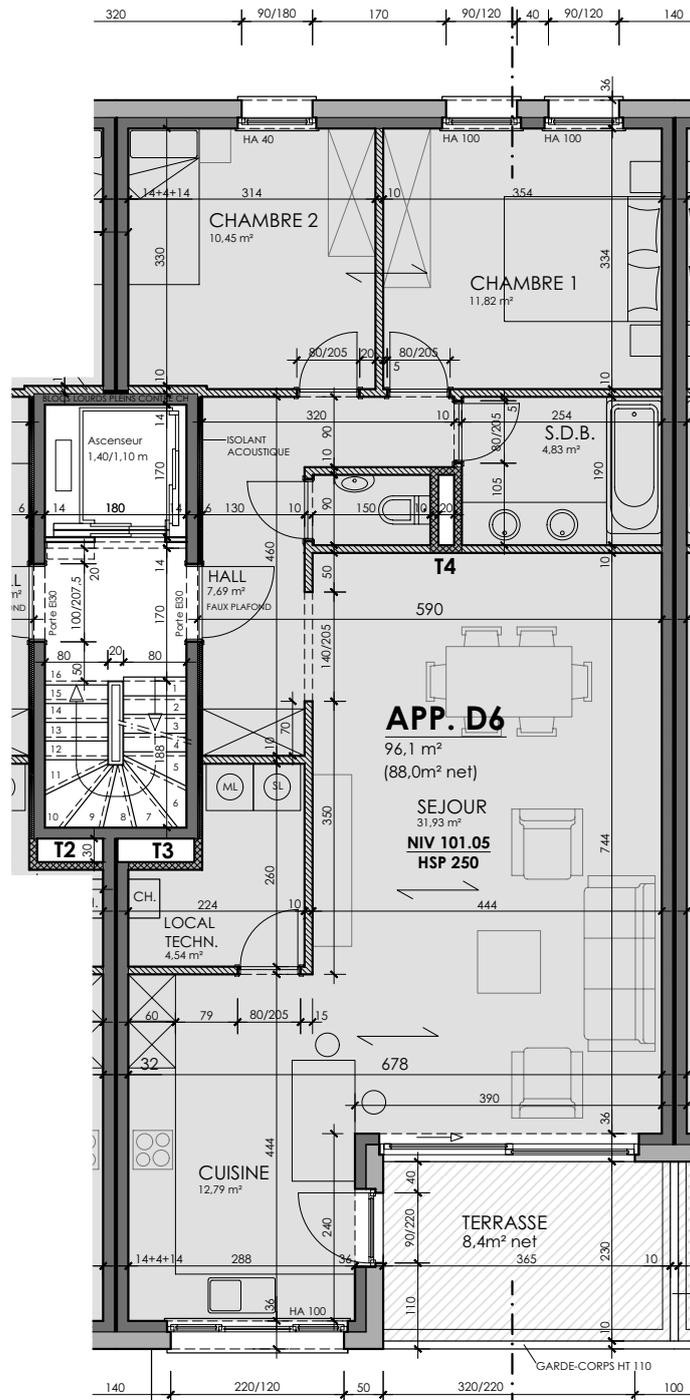

Des modifications sont susceptibles d'être apportées à ce plan en fonction des nécessités de la réalisation. Les surfaces des appartements et les dimensions des équipements ainsi que le mobilier sont donnés à titre indicatif et non-contractuel.