


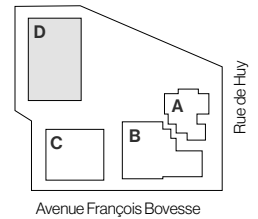

Bâtiment

**D**



# APP. D9

Type d'appartement  
**2 chambres**


Niveau appartement  
**2<sup>e</sup> étage**

Superficie appartement  
**88 m<sup>2</sup>**



Superficie terrasse (1)  
**8.4 m<sup>2</sup>**

Superficie terrasse (2)  
**17.2 m<sup>2</sup>**

Superficie cave  
**21.6 m<sup>2</sup>**

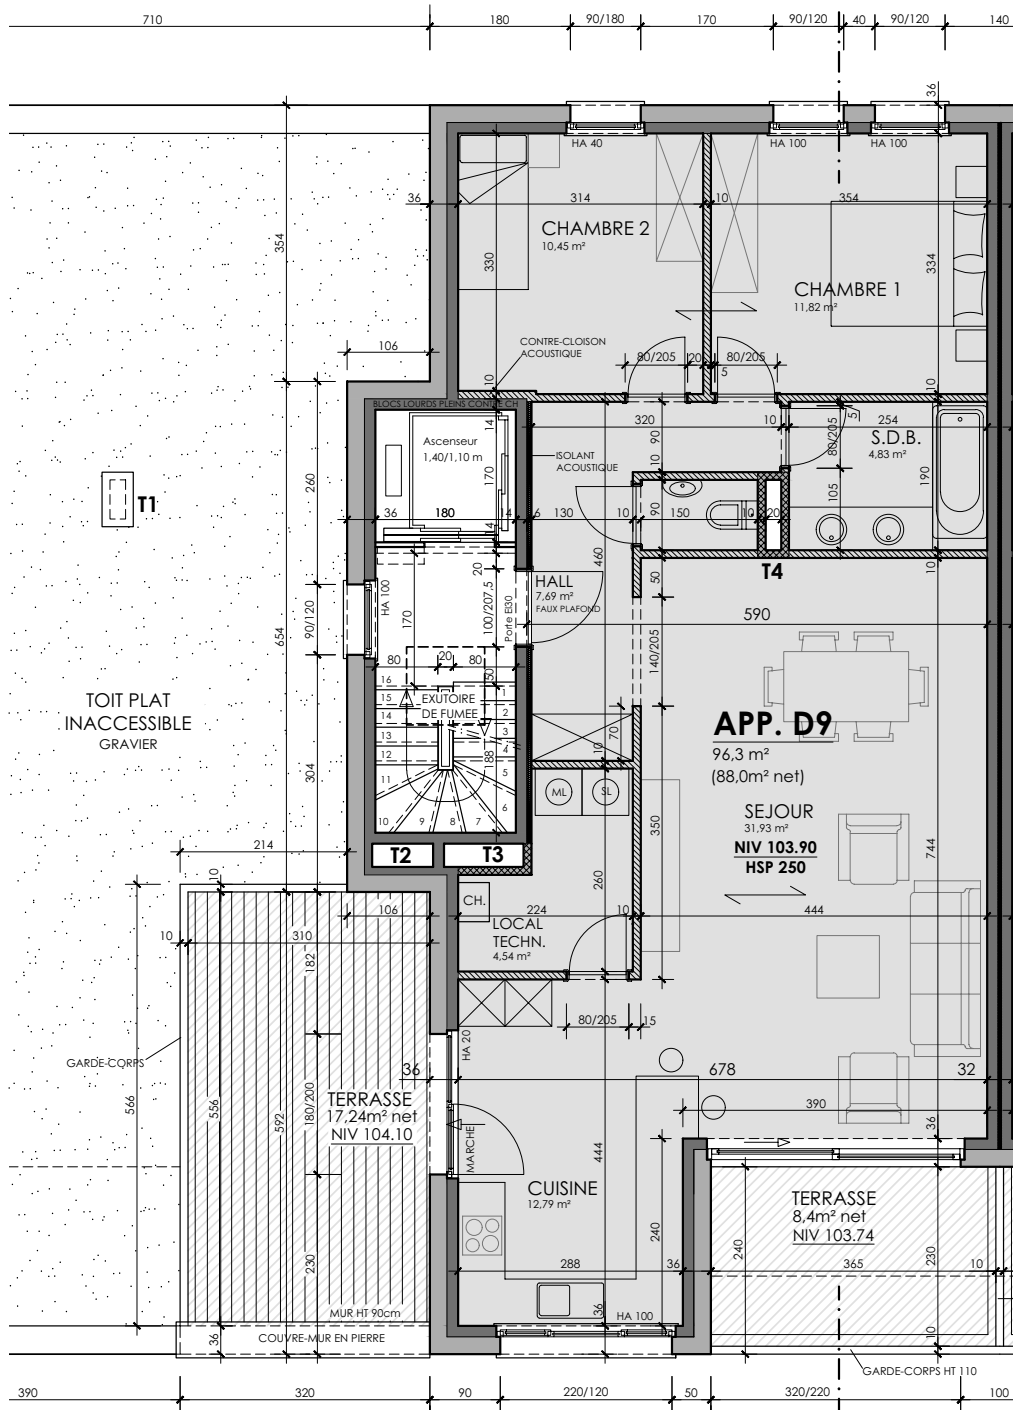

Orientation terrasse

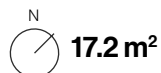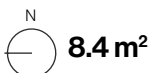

Des modifications sont susceptibles d'être apportées à ce plan en fonction des nécessités de la réalisation. Les surfaces des appartements et les dimensions des équipements ainsi que le mobilier sont donnés à titre indicatif et non-contractuel.